


PROJET DE LOTISSEMENT

sur une partie du lot 2 817 850

Au cadastre officiel du:
Cadastre du Québec
 Circonscription foncière de: Lac-Saint-Jean-Est
 Municipalité: Ville d'Alma
 Echelle: 1:500

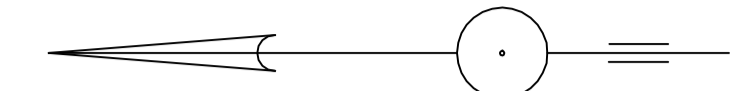

Dressé par: *Frédéric Gilbert* A.G.
Frédéric Gilbert
 arpenteur-géomètre
 Signé à Alma le: 22 mai 2013



DOCUMENT ÉVOLUTIF		
VERSION	DATE	REMARQUES
1	22 mai 2013	Nouveau plan
2	4 juin 2013	Modifications majeures
3	23 septembre 2013	Modifications terrains 6
4	23 septembre 2013	Modifications terrains 7 à 10
5	25 septembre 2013	Modifications terrains 5 et 6
6	29 octobre 2013	Modifications terrain 6
7	30 octobre 2013	Modifications terrain 6 et 7
8	25 novembre 2013	Ajout pavage
9	26 novembre 2013	Modifications mineures
10	3 décembre 2013	Modifications mineures
11	3 décembre 2013	Modifications mineures
12	20 janvier 2014	Ajout agrandissement
13	21 janvier 2014	Retrait de stationnements
14	17 février 2014	Modifications mineures
15	20 mars 2014	Modifications mineures
16	24 mars 2014	Modifications passages
17	12 décembre 2014	Ajout bâtiments
18	15 décembre 2014	modifications stationnements

Légende			
	Arbre		Lampadaire
	Boisé		Bouche d'incendie
	Repère identifié		Ligne de distribution d'énergie électrique
	Type ordinaire		Clôture
	Poteau électrique		Point géodésique
	Halle		Rue existante
			Rue projetée
			Niveau du sol
			Niveau du roc
			Talus
			Ligne de lot
			Rue existante
			Rue projetée

Détails des superficies du projet.	
Parcelle	Superficie (m ²)
Superficie développable (1 à 10)	24 459,4
10% de la superficie développable	2 445,9
Passages projetés	339,4
Agrandissement projeté du parc	546,0
Aménagement paysager de la rue	296,6
Terrain du bassin de traitement	1 995,1

You created this PDF from an application that is not licensed to print to novaPDF printer (<http://www.novapdf.com>)

Les mesures indiquées sur ce document sont exprimées en unités du système international. Ce plan ne doit pas servir à des fins autres auquel il est destiné.