


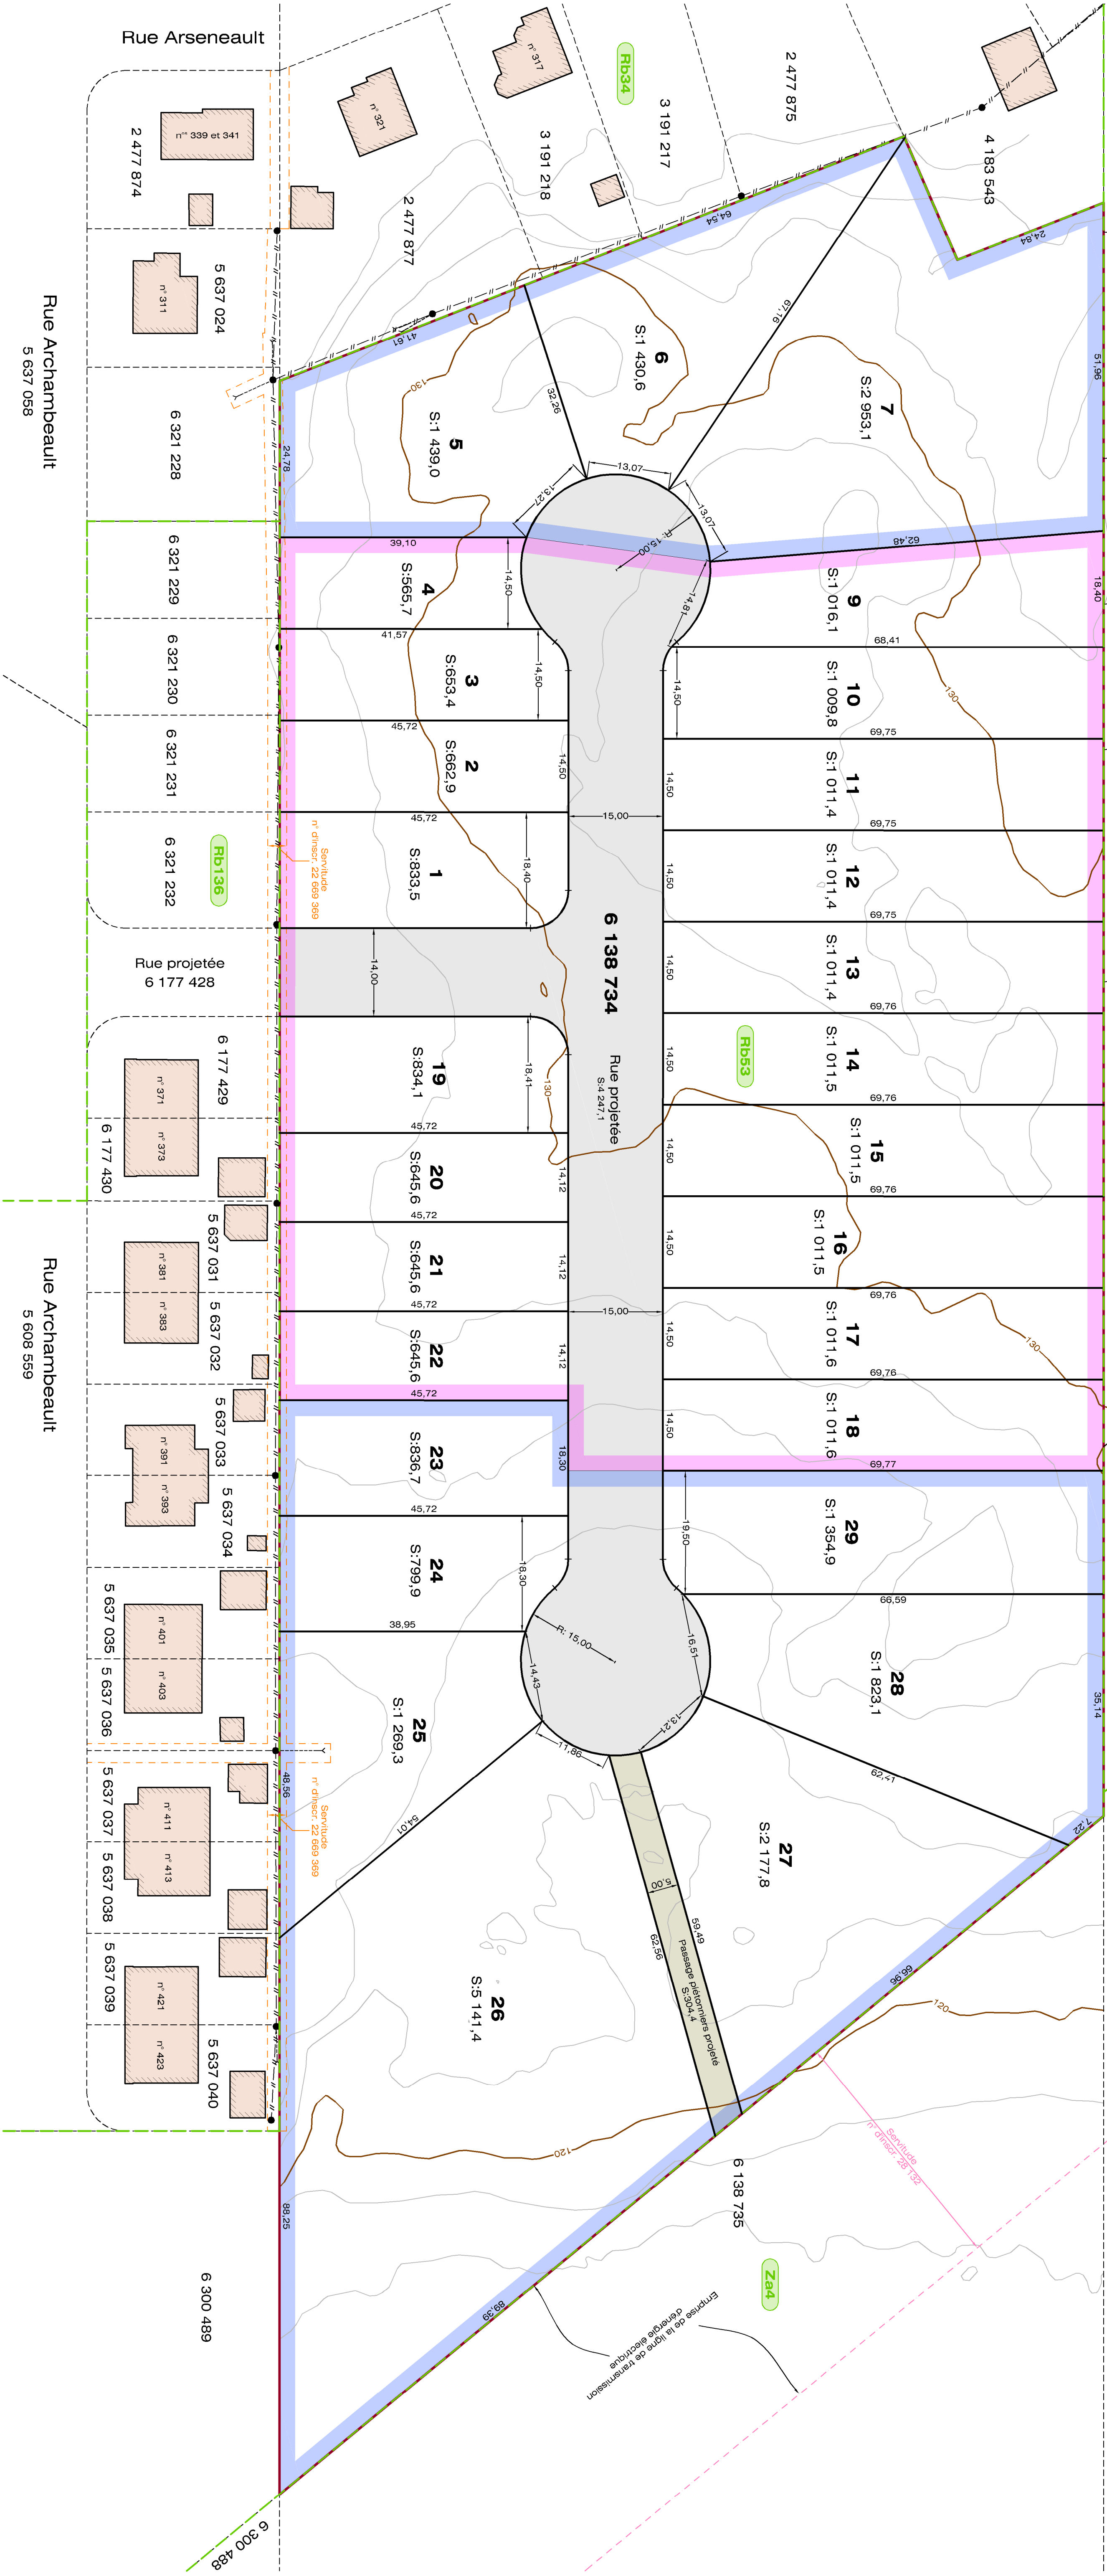

DOCUMENT ÉVOLUTIF		
VERSION	DATE	REMARKES
1	27 août 2020	
2	19 mars 2021	Modification terrains 4 à 7, annulation du terrain 8

Remarques:	
	Terrains 1 à 4 et 9 à 22, indéfinissable juriste Superficie totale = 15 604,2 m²
	Terrains 5 à 7 et 23 à 29, indéfinissable juriste Superficie totale = 19 229,0 m²
	Superficie totale de rue = 4 247,1 m²
	Superficie de passage piétonnier = 304,4 m²

Les coupures de niveau proviennent des données LIDAR fournies à partir du site Projet ouvert datant de 2017.

Les délimitations sont provisoires et ne doivent pas être utilisées pour des décisions juridiques.

Ce plan ne doit pas servir à des fins autres autorisées à cet effet.

Légende

● Poste électrique

— / — Service
— / — Ligne de distribution
— / — décharge électrique

— / — Limite du projet
— / — Limite de niveau intermédiaire

— / — Courbe de niveau

PROJET DE LOTISSEMENT

Lot(s): 6 138 734

Cadastre du Québec
Municipalité: Ville d'Alma
Circonscription foncière: Lac-Saint-Jean-Est

Echelle: 1:500

Dossier: SG-2632
Métrage: 4609
Dessiné par: Claude S.

Fichier Projeet

Copie conforme de l'original

Émise, le: _____

Par: _____

arpenteur-géomètre

GIRARD TREMBLAY Préparé par
GILBERT

Samuel Guay
arpenteur-géomètre

Apprenti-arpenteur-géomètre
2321

Signé à Alma le 27 août 2020