PLAN CADASTRAL

FEUILLET 1 DE 1

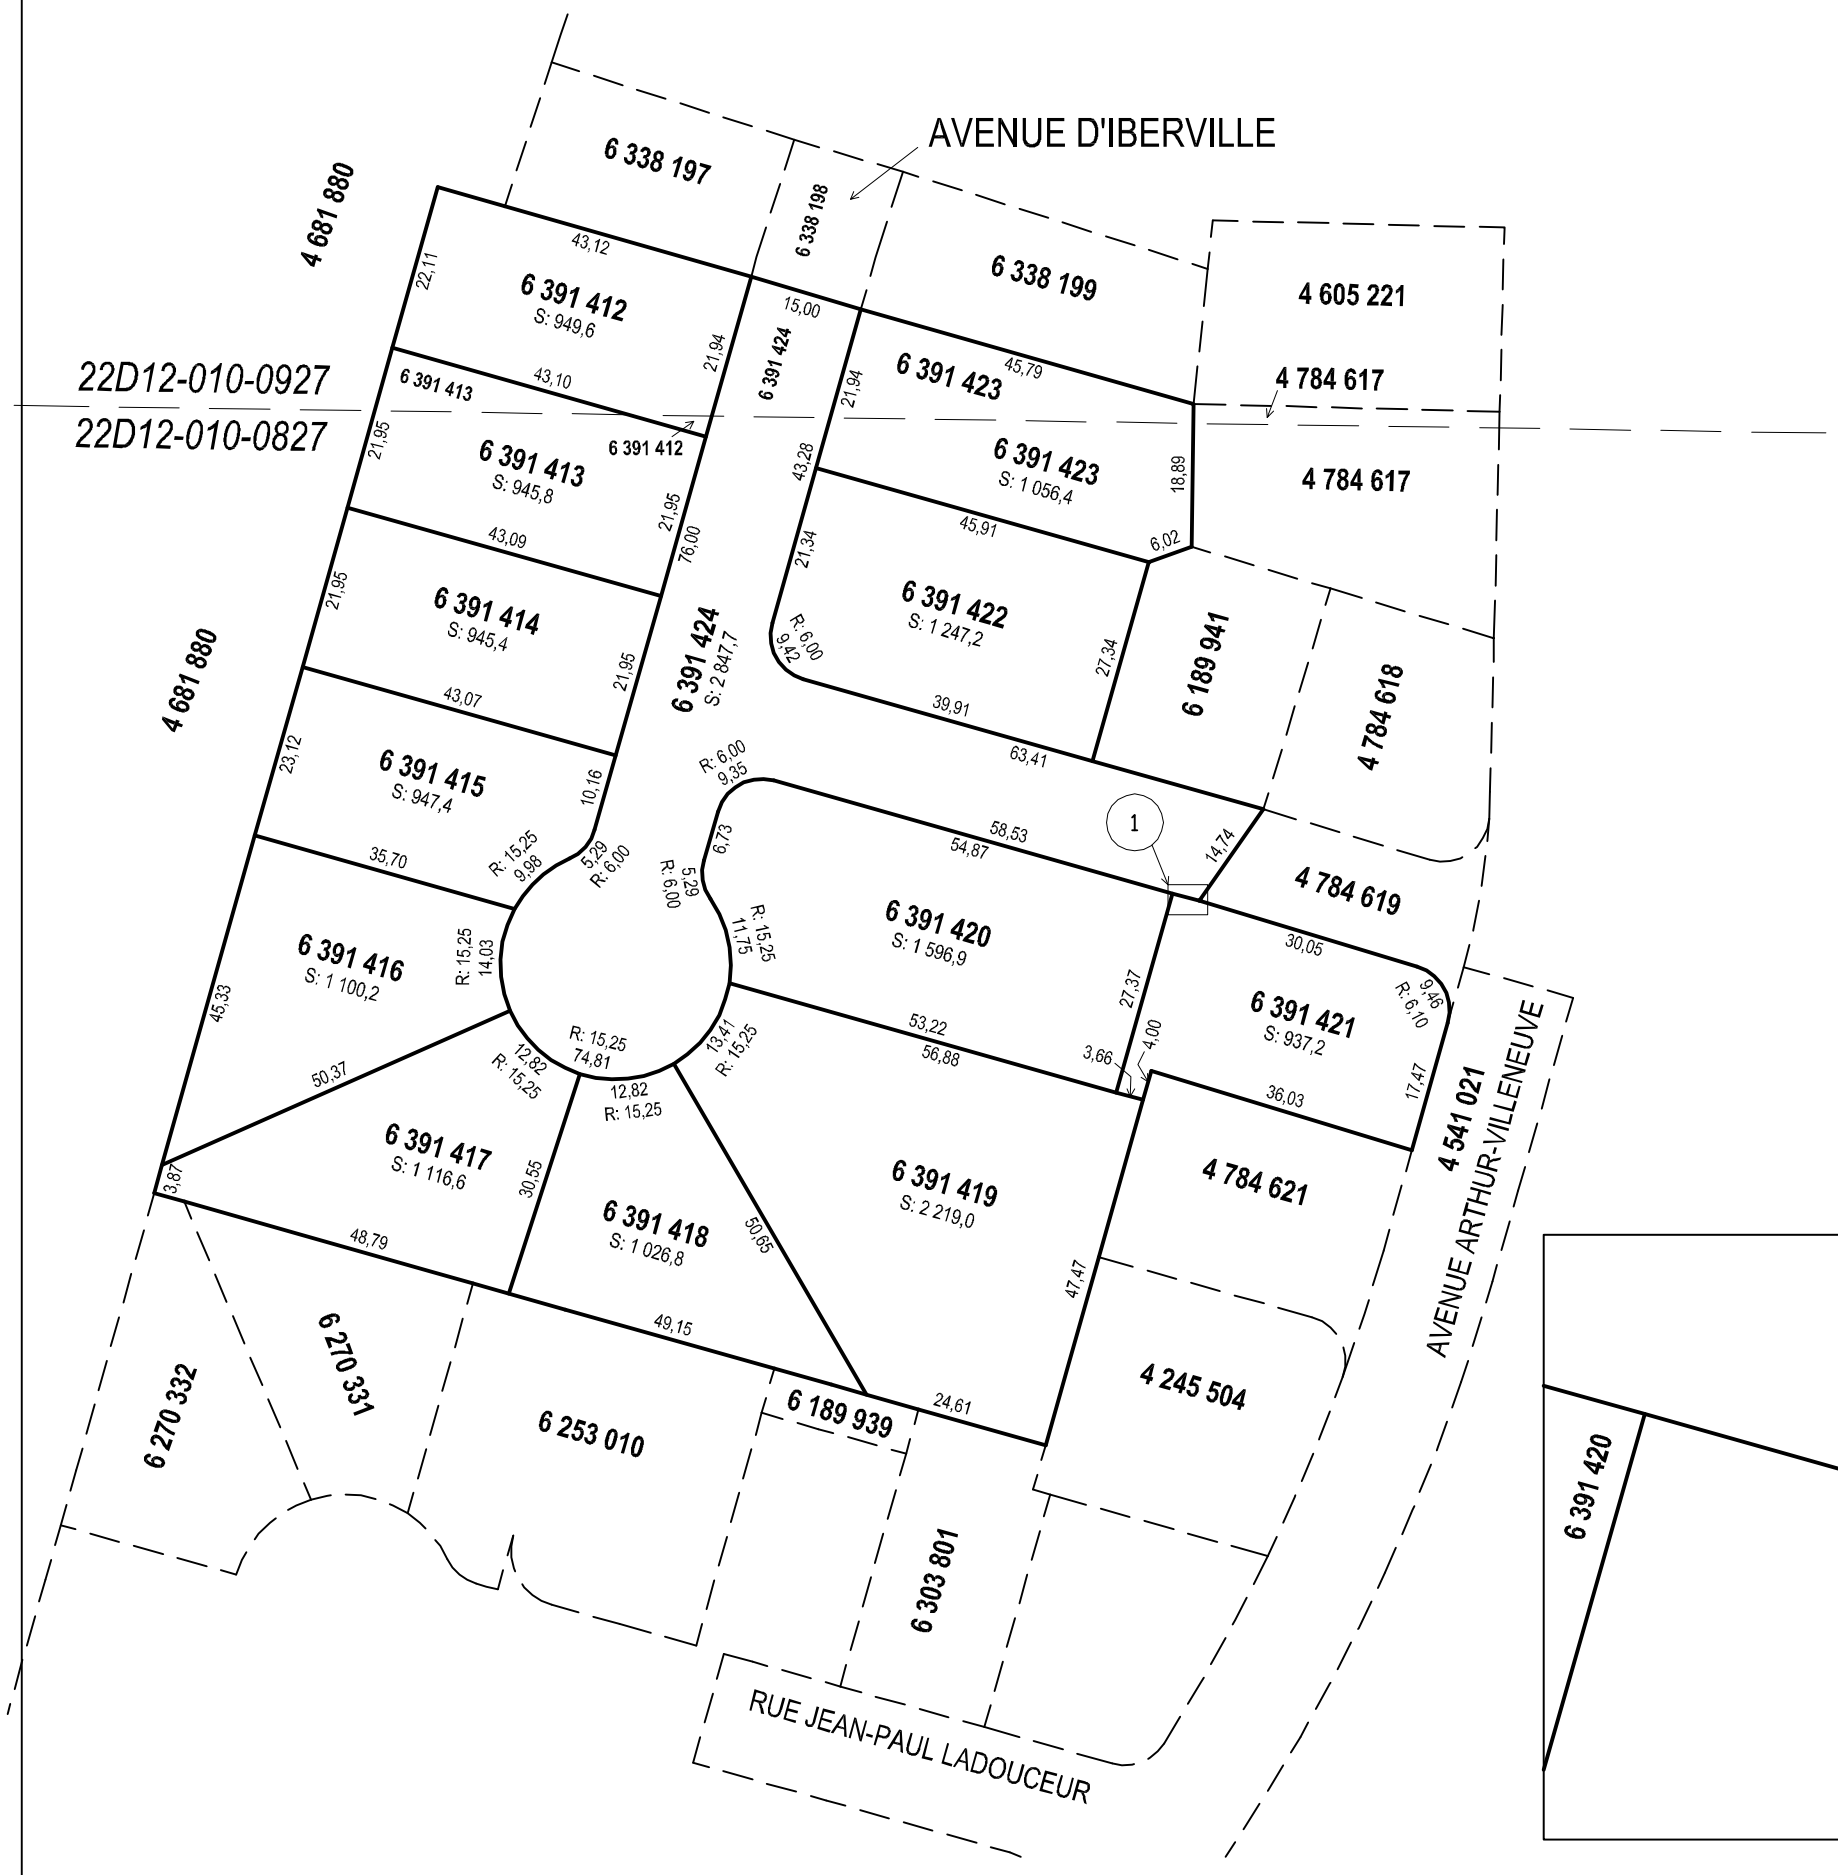

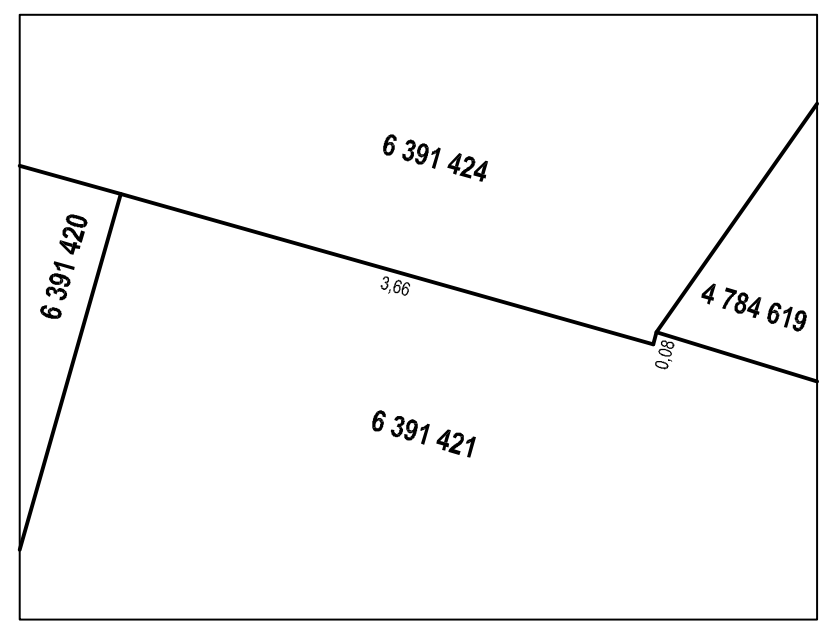

Agrandissement 1
Échelle : 1: 50

Un document joint complète ce plan cadastral

Les mesures indiquées sur ce document sont exprimées en unités du système internantional.

DOSSIER: 1268391

Références au(x) feuillet(s) cartographique(s) :

22D12-010-0827
22D12-010-0927

Projection : MTM
Fuseau : 7

Échelle : 1: 1000

PLAN CADASTRAL PARCELLAIRE
CADASTRE DU QUÉBEC

Circonscription foncière: Lac-Saint-Jean-Est

Municipalité(s): Alma (Ville)

Fait conformément aux dispositions de l'article (des articles) 3043, al.1 C.c.Q.

Préparé à Alma

Signé numériquement par: Samuel Guay
a.-g. (Matricule 2521)

Minute: 4507 datée du 26 août 2020
Dossier ag: SG-2548

Copie authentique de l'original,
le

Pour le ministre

Fichier: LT-4790 C.S.